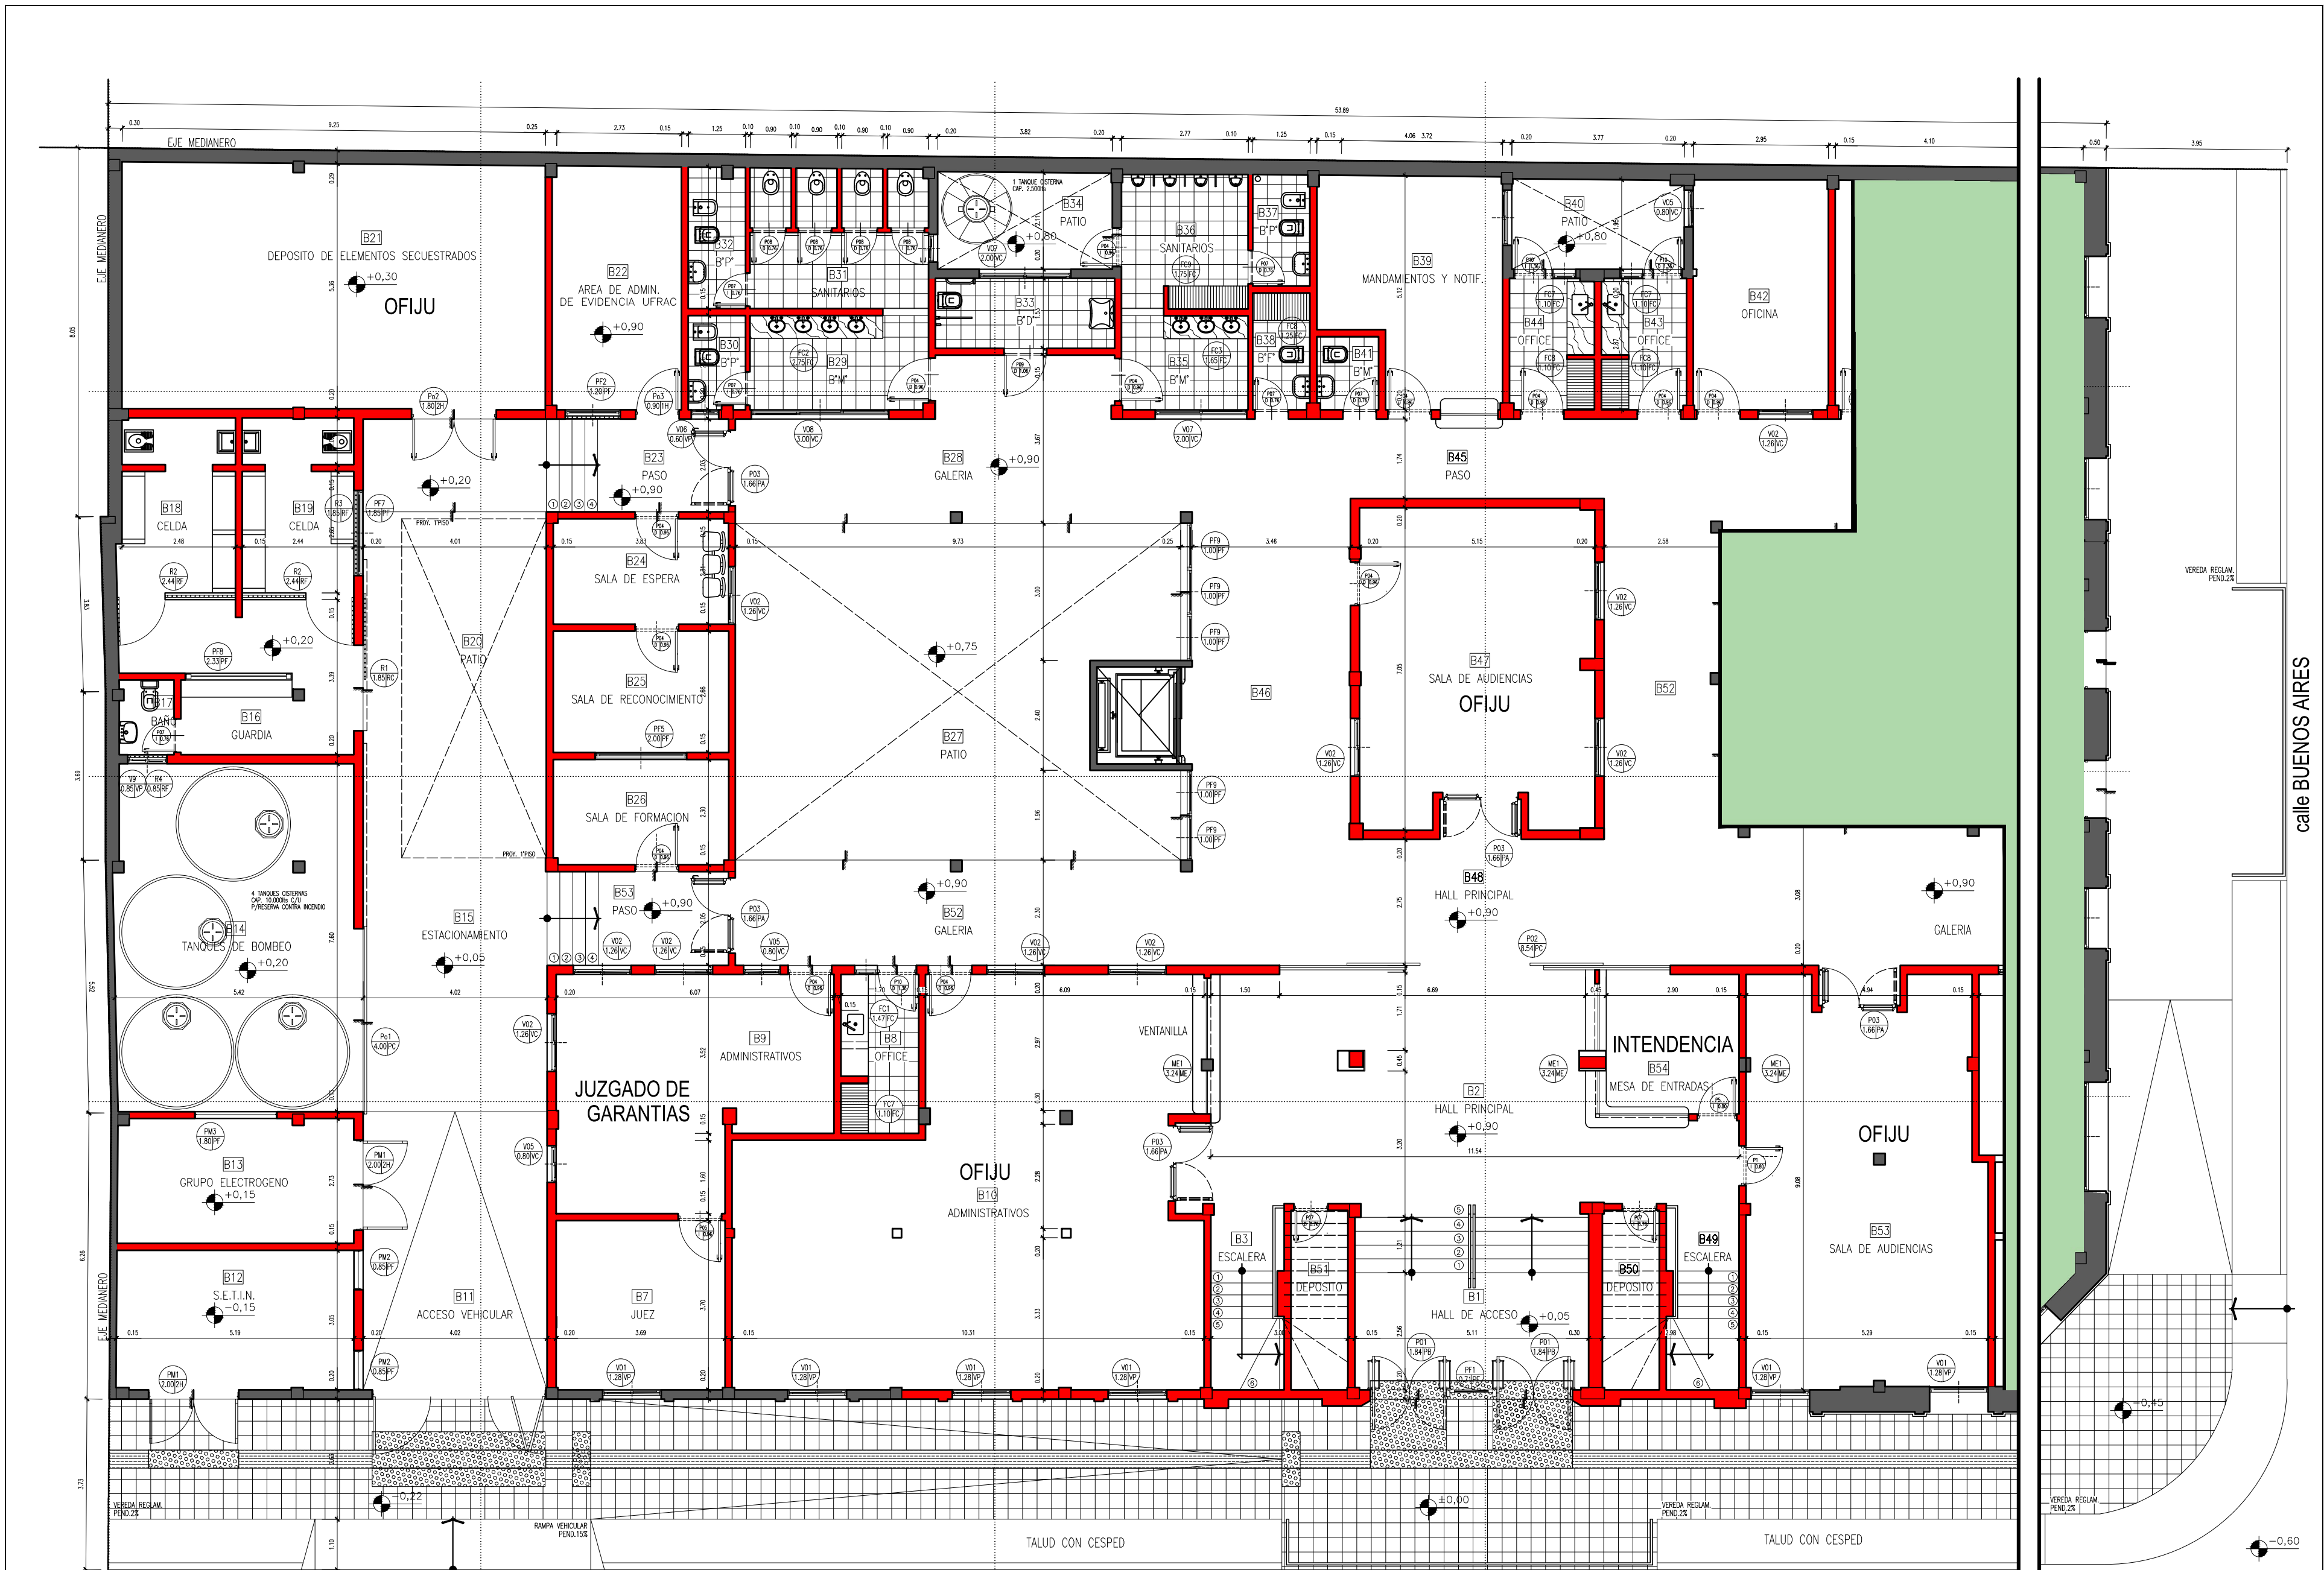


PLANTA BAJA
ESCALA 1:150

calle CORRIENTES

calle BUENOS AIRES

 Poder Judicial de la Provincia de Corrientes Dirección de Arquitectura Carlos Pellegrini 894 Tel Fax 03754 - 476741	OBRA: DEPENDENCIAS JUDICIALES DE BELLA VISTA- 3ª ETAPA		Plano N°:
	Plano: ARQUITECTURA - PISO EN VEREDA - PLANTA BAJA		A9
	PROYECTO-DIRECCION DE ARQUITECTURA Arq. Elsie Perez Bertolini Arq. Jorge Daniel Puente Arq. Diego Gomez de la Fuente		Escala 1:100
	Ing. Javier Capará (Construcciones) Ing. José Ceruso (Electricidad) Ing. Diego Zorec (Sistemas de Información)		Mayo 2021