

### REFERENCIAS

Correas chapa plegada Sección C  
100-50-15-1.6 mm- Con presillas cada  
0.80 a 1.00 m. Extremos de correas en  
paredes anclados con doble alambre G°  
N° 9 al encadenado de H° A°

Viga Doble sección C soldadas en cajón  
de 100-50-15-1,6 mm.

Apoyos de viga doble, en Fustes de H°  
A° desde endadenado superior de H° A°

## PLANTA estructura de Techos

esc. 1:50


### REFERENCIAS

P1 Pilotín de H°A° Ø 20cm de diámetro- profundidad 1.20m.

P2 Pilotín de H°A° Ø 20cm de diámetro- profundidad 1.50m.  
para columnas de 20 x 20 cm.

Armaduras pilotines P1, P2: 3 Ø 8 mm longitudinales-  
estribos Ø 4,2 mm c/ 15 cm.

Viga de fundación de H°A° 20x30 cm.- Armaduras  
longitudinales 2 Ø 8 mm inferior + 2 Ø 8 mm superior-  
estribos Ø 6 mm c/ 25 cm.

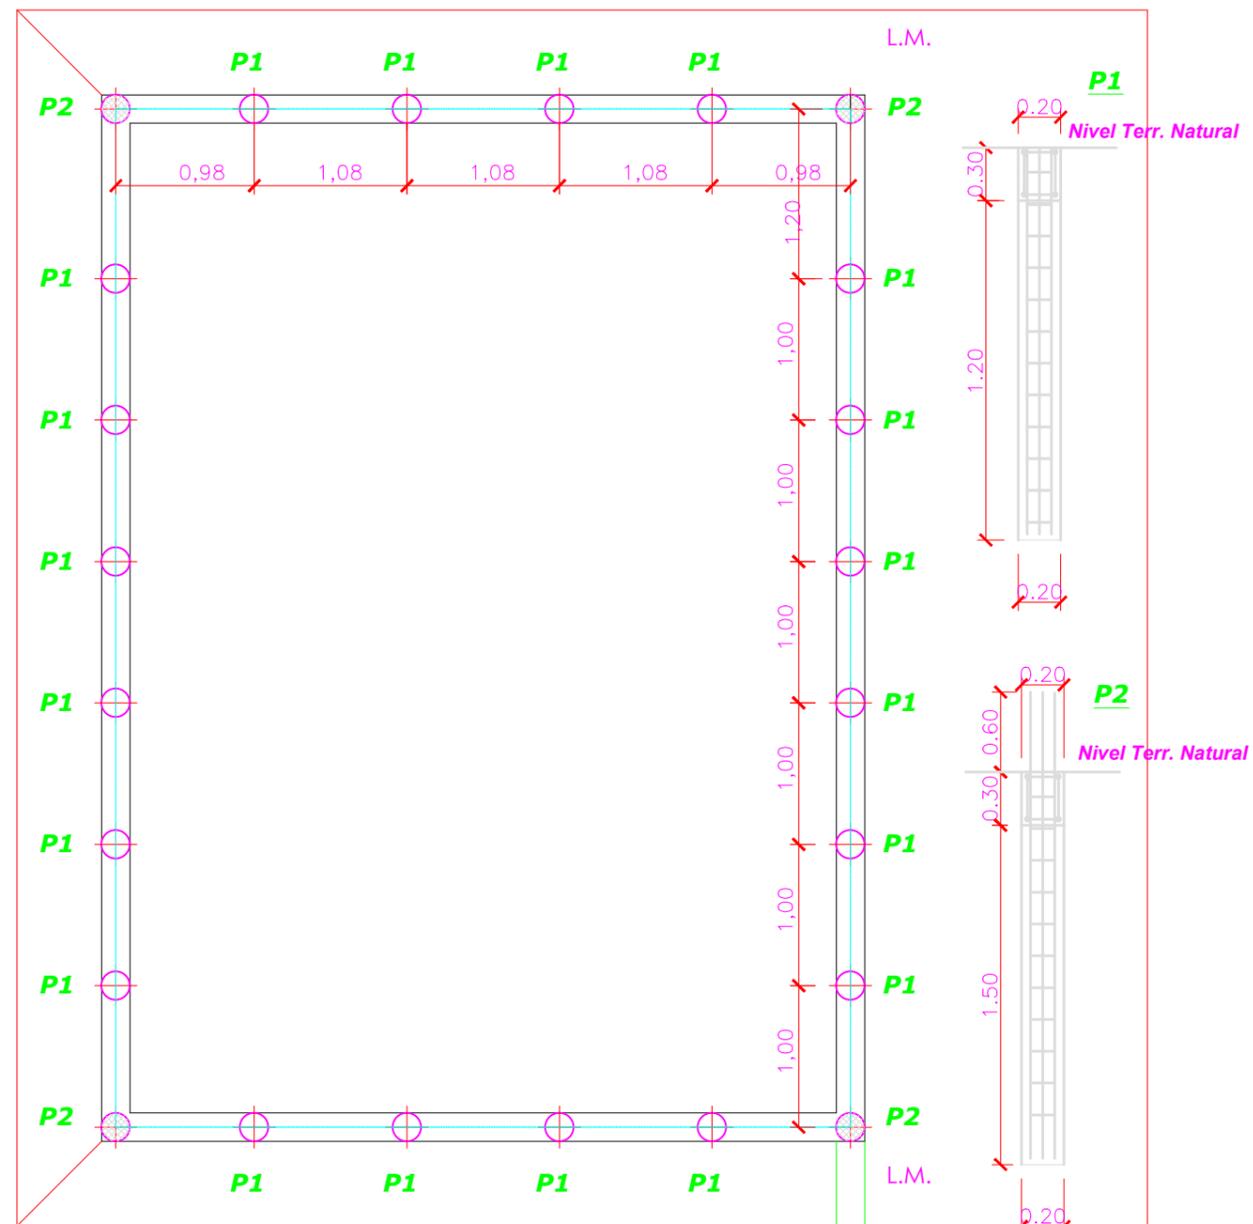

## PLANTA de Fundaciones

esc. 1:50

NOTA: TODAS LAS MEDIDAS SE VERIFICARAN EN OBRA

Poder  
Judicial de la  
Provincia de  
Corrientes

Dirección de Arquitectura  
Carlos Pellegrini 894  
Tel Fax 0379 - 4476741

Obra: NUEVA SETIN  
Avda. República Oriental del Uruguay - Mercedes - Provincia de Corrientes

Plano: PLANTA DE ESTRUCTURAS DE TECHO - PLANTA DE FUNDACIONES

Directora: Arq° Elsie María del Socorro Pérez Bertolini

Proyecto: Ing° José Manuel Espasandín

Dibujo: Ing. JME

Plano N°:

4

Escala:  
1/50

Mayo  
2016