


DETALLE DE REJA EN PATIOS INTERIORES ESC.: S/E

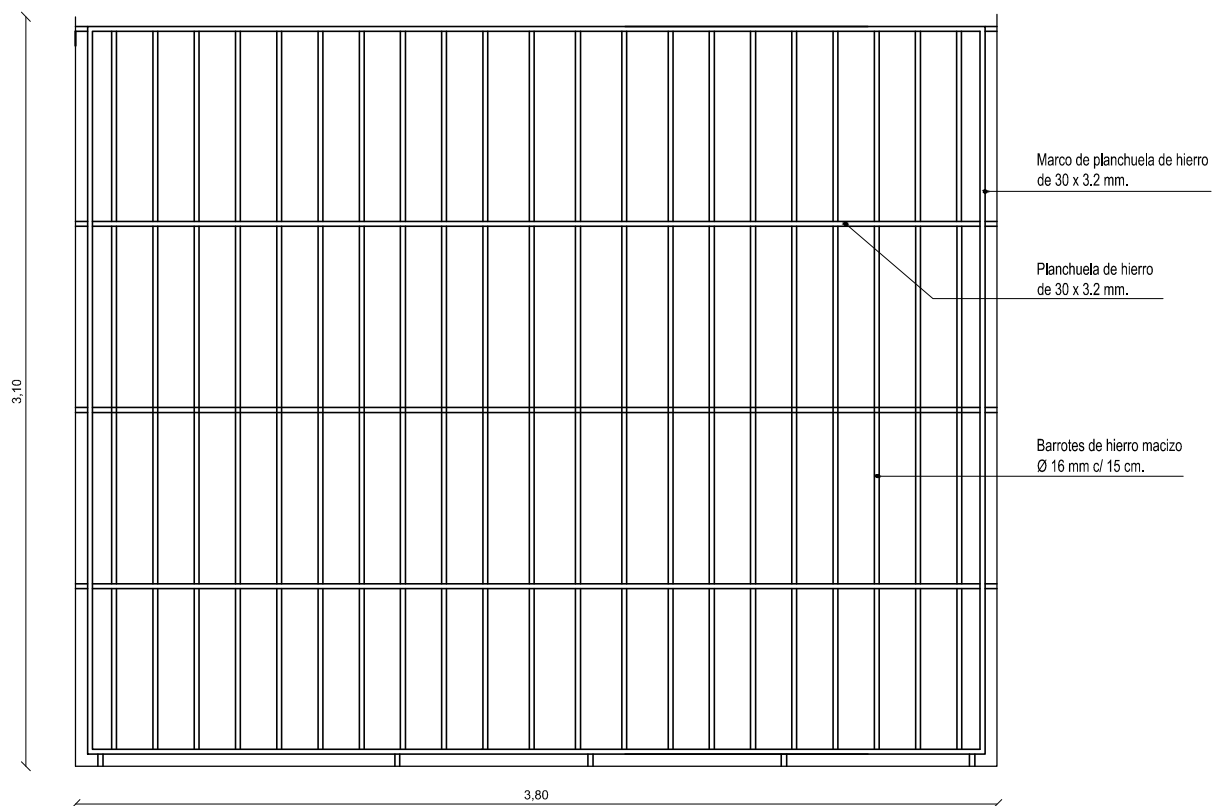

Poder Judicial de
la Provincia de Corrientes



Dirección de Arquitectura
Carlos Pellegrini 894
Tel Fax 03794 - 476741

OBRA: DEPENDENCIAS JUDICIALES DE BELLA VISTA- 3°ETAPA

Plano: PLANILLA DE CARPINTERIAS - REJAS PATIOS INTERIORES

PROYECTO-DIRECCION DE ARQUITECTURA

Arq. Elsie Perez Bertolini

Arq. Jorge Daniel Puente

Arq. Diego Gomez de la Fuente

Ing. Javier Capará (Construcciones)

Ing. José Ceruso (Electricidad)

Ing. Diego Zorec (Sistemas de Información)

Plano N°:

PC-11

Escala

1: 50

MAYO
2021