



CORTE - VISTA

Esc. 1:25

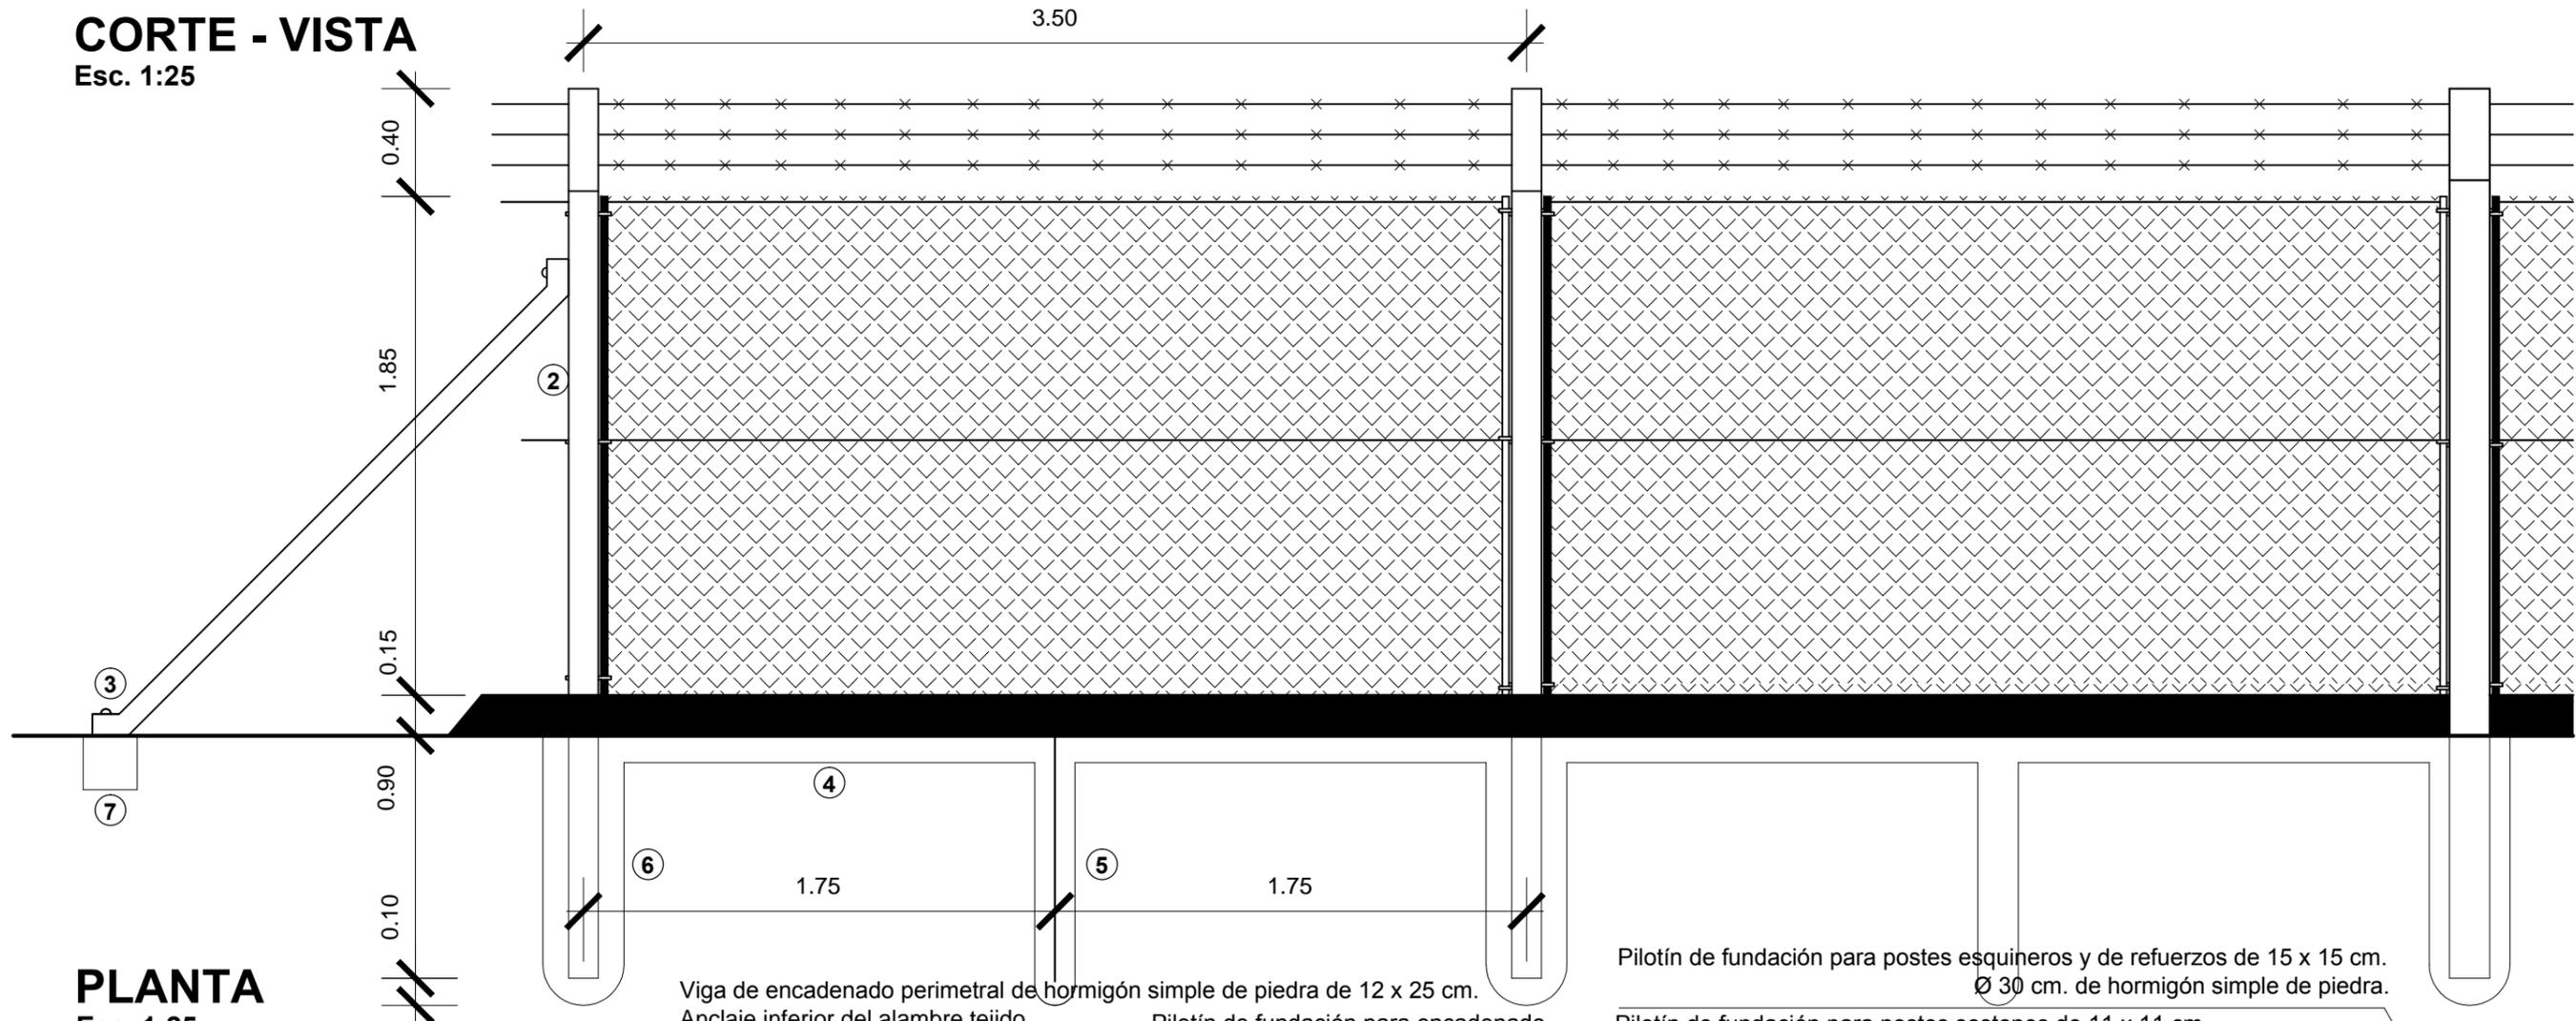


PLANTA

Esc. 1:25

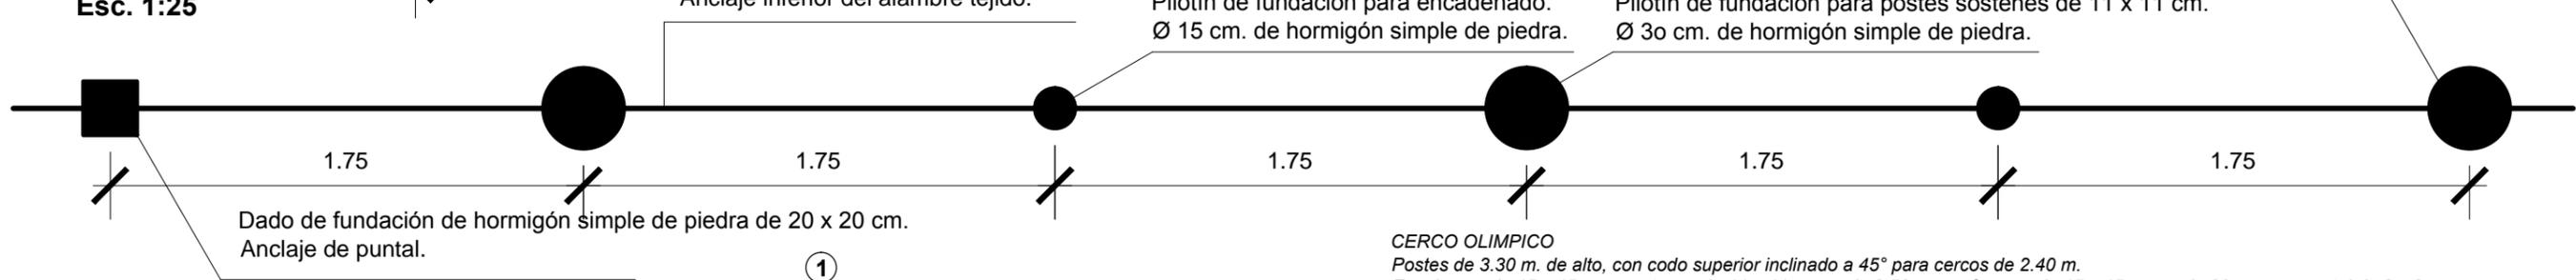

CERCO OLIMPICO
 Postes de 3.30 m. de alto, con codo superior inclinado a 45° para cercos de 2.40 m.
 Esquineros de 15 x 15 cm., sostenes de 11 x 11 cm. cada 3.50 m. y refuerzos de 15 x 15 cm. cada 30 m., con puntal de 8 x 8 cm. x 2.5 m. atornillados con esparragos de 33 x 3/8".
 Alambre tejido romboidal, malla calibre N° 12 x 2" de rombo, de 2.00 m. de alto.
 Planchuelas de 1" x 3/8" x 2 m., ganchos tira alambre de 3/8" x 9" y torniquete N° 7.
 Alambre liso galvanizado de alta resistencia calibre N° 13 y alambre liso galvanizado de alta resistencia calibre N° 13 con puas galvanizadas de alta resistencia cada 4"

NOTA: En el caso de haber desnivel en el terreno mayor a 0,20m, se salvará la diferencia de nivel, comonzando desde dicho lugar con un nuevo poste, de modo que no se interrumpa la horizontalidad del tejido .

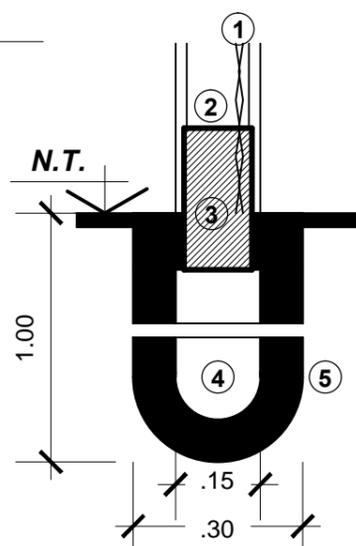

DETALLE DE FUNDACIONES
 Esc. 1:12.5

"TODAS LAS MEDIDAS SE VERIFICARÁN EN OBRA"

Poder Judicial Provincia de Corrientes Dirección de Arquitectura Carlos Pellegrini 894 Tel Fax 0379 - 4476741	DEPENDENCIAS JUDICIALES PLANO: CERCO PERIMETRAL PARA ACLARATORIA N°2		ESCALA: 1.200 FECHA: SEPTIEMBRE 2021	PLANO N° 02
	Dirección: Calle islas Malvinas Esquina calle A. Abraham SALADAS			
DIRECTORA: Arq. Elsie Pérez Bertolini		PROYECTO: Arq. Diana Bobadilla		