

**DIRECCION DE ARQUITECTURA**

**ACLARATORIA N° 1**

Obra: "Construcción de Edificio para Juzgado de Paz en calle J. J. Arce entre Bartolomé Mitre y Aviador Argüello de la ciudad de San Luis del Palmar, Corrientes". Expte. N° -859-2020

PLIEGO DE ESPECIFICACIONES TECNICAS

- 1) Item 1.2 Cartel de Obra: Se adjunta plano del cartel de obra a colocar en la obra de referencia.
- 2) Planos N°1 y 2: Se modifica la superficie del despacho del Secretario Relator y se reubica la Sala de Baterías, de acuerdo a los planos adjuntos.
- 3) Item 19 Instalación Eléctrica: Debido a las modificaciones civiles del punto 2, deberá modificarse, ampliando acorde a los planos adjuntos, las instalaciones de baja tensión y tensiones débiles (puestos de red).
- 4) Item 17.3 Portón vehicular: Se eliminará el portón de acceso vehicular.
- 5) Item 17.4 Baranda de Rampa: La baranda de la rampa de acceso al edificio llevará un parante intermedio de las mismas características descritas en el pliego de Especificaciones Técnicas PETP.
- 6) Item 12.1 Revestimiento cerámico en baños: El revestimiento cerámico en ambos baños, público y privado, llegará hasta una altura de 2,10m.
- 7) Escalera de servicio: Se colocará una escalera metálica en el patio interno para acceso al tanque de reserva, la misma estará construida con perfiles de hierro ángulo de 1" x 1/8".
- 8) Tanque de Bombeo: Se colocará, en el patio interno, un tanque de bombeo de polietileno tricapa de 500 lts con 2 (dos) bombas de ¾ hp marca CZERWENY o similar y se construirá una casilla de bombas a tal fin. (según plano adjunto).
- 9) Item 16.2 Panel de vidrio: Se reemplazará la ventana plegadiza de la mesa de entrada por un paño fijo de vidrio 3+3 con bastidor de perfilera de aluminio de las mismas características.

Corrientes, 26 de abril de 2021.

.....

Firma

Aclaración Nombre y Apellido:  
.....



*Elis Pérez Bertolini*  
.....  
Arq. ELISÉ PÉREZ BERTOLINI  
Directora  
Dirección de Arquitectura  
Poder Judicial - Corrientes

**PODER JUDICIAL  
PROVINCIA DE CORRIENTES**

**Obra:  
Dependencias Judiciales**

**Presupuesto: \$ 0.000.000      Plazo de Obra: Mes xxx      Empresa: Marca XX**

**Representante Técnico:      Proyectista:      Inspector de Obra:      Financiamiento:**  
**Nombre y Apellido      Elsie Perez Bertolini      Dirección de      Entidad Crediticia**  
**Arquitectura**

Terreno existente

**MODELO CARTEL DE OBRA  
MEDIDAS 3 X 2 m**

**Cartel**

Chapa calibre 24, doble  
decapada, con doble mano  
de pintura antióxido y esmalte  
sintético blanco en ambas caras

**Bastidor**

Armado en caño de 25x25 mm y 1,2 mm  
de espesor. Clavadura de la chapa al  
bastidor con remache pop de aluminio de  
35 mm y separación entre remaches de no  
menos de 10 cm. Terminación: idem cartel.

**Sostén**

Caño redondo de 4 pulgadas de  
diámetro y 4 mm. de espesor de  
pared. Enterrado 1 metro y  
reforzado con zapata de hormigón  
de 10 cm.


**Observaciones**

En el caso en que los espacios asignados  
no alcancen para escribir la información  
necesaria, se recomienda escribirla en dos  
renglones.


**Gráfica**

Tipografías: ploteo de corte con vinilo de un  
año de garantía.  
Negro tipo PANTONE black.  
Escudo: ploteo de impresión con tecnología  
chorro de tinta al solvente con protección UV,  
tipo VUTEK.

	Obra: Construcción Juzgado de Paz San Luis del Palmar	<b>UBICACION</b> 	Plano N°: <b>32</b>
	Plano: Cartel de Obra		Escala: <b>1:100</b>
	Proyecto y Dirección: Arq <sup>o</sup> Elsie María del Socorro Pérez Bertolini Arq <sup>o</sup> Patricia Sala		Septiembre 2019
	Diseño Estructural: Ing. Eduardo J. Capará Diseño Inst. Eléctrica: Ing. Manuel Espasandín		

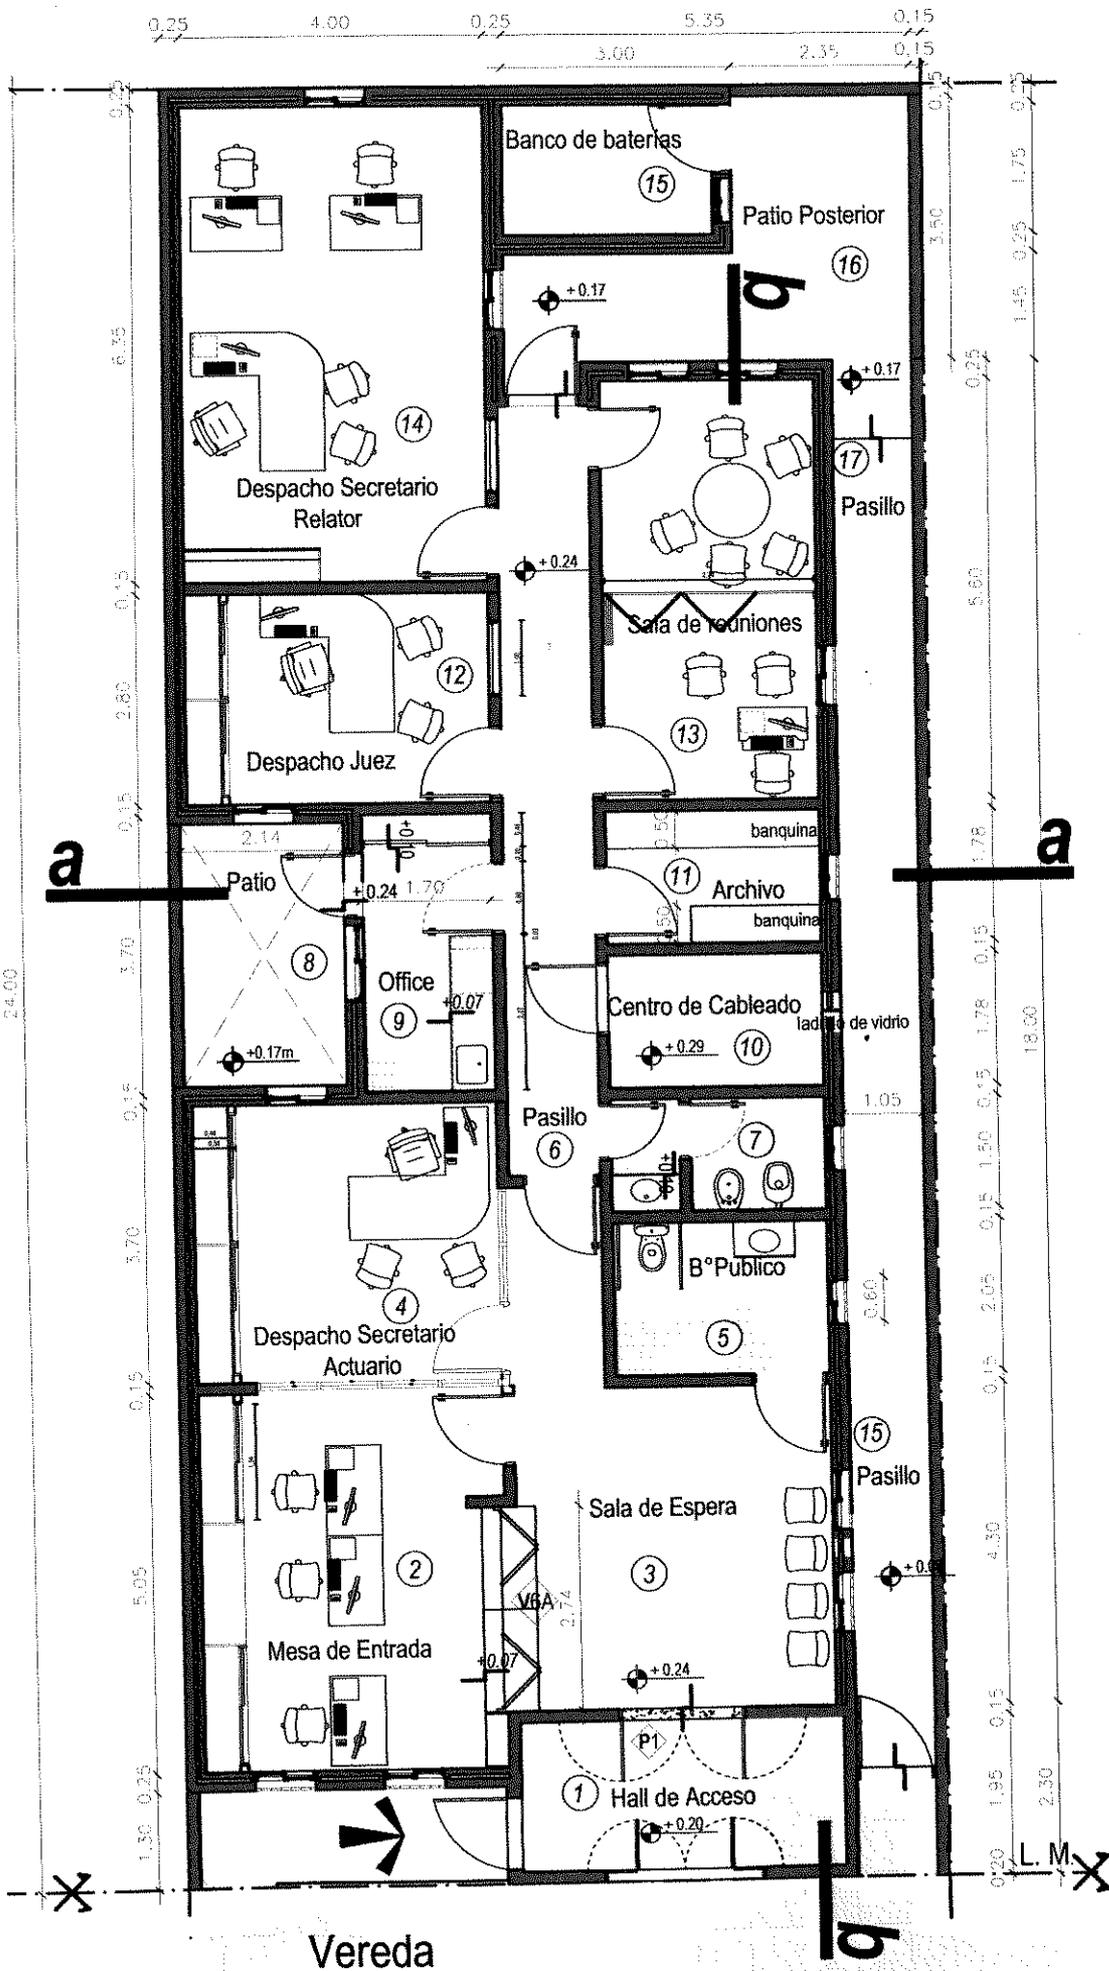



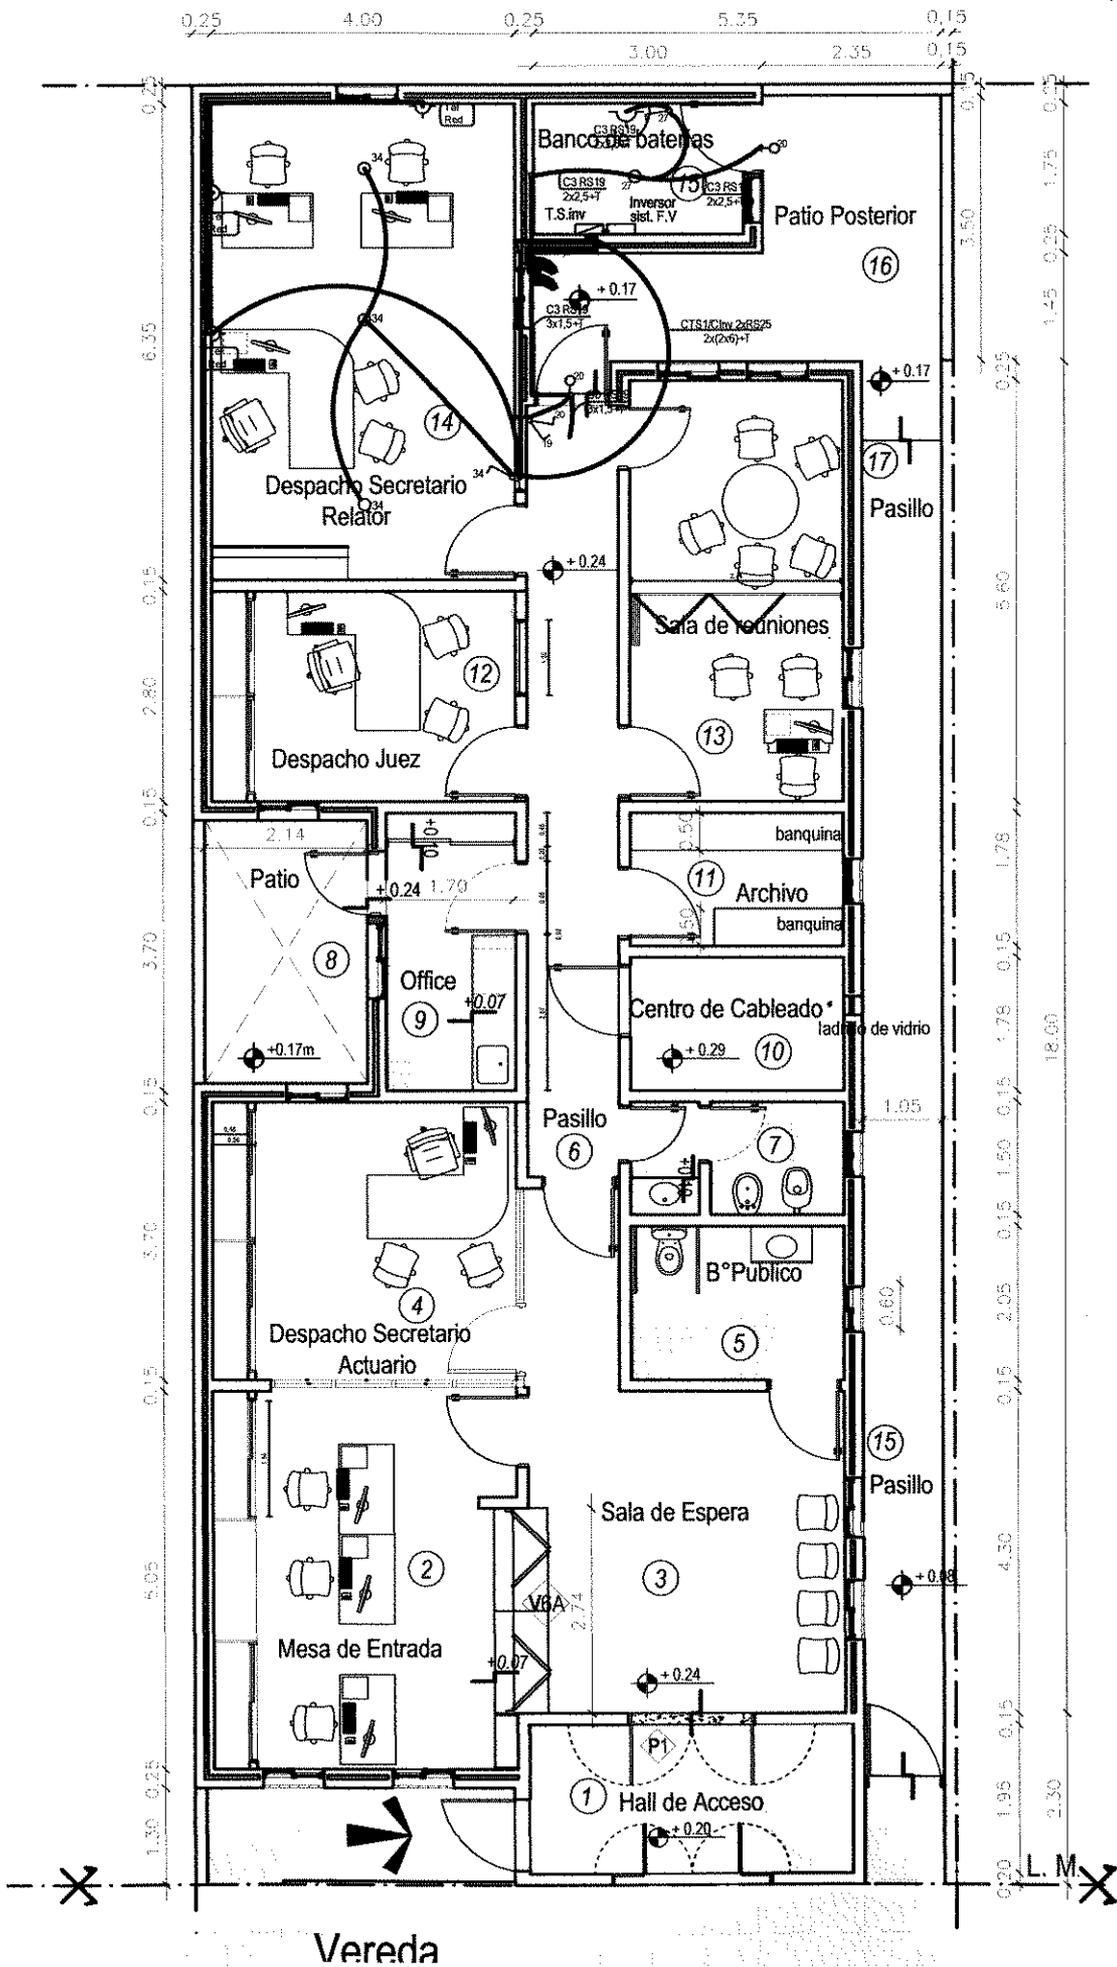


0.25 4.00 0.25 5.35 0.15  
3.00 2.35 0.15


0.25  
6.35  
0.15  
2.80  
0.15  
3.70  
0.15  
3.70  
0.15  
5.05  
1.30 0.25

0.15  
3.50  
0.25  
5.60  
1.75  
1.78  
0.15  
1.05  
0.60  
1.50  
0.15  
2.05  
0.15  
4.30  
1.95 0.15  
2.30


Vereda

L.M

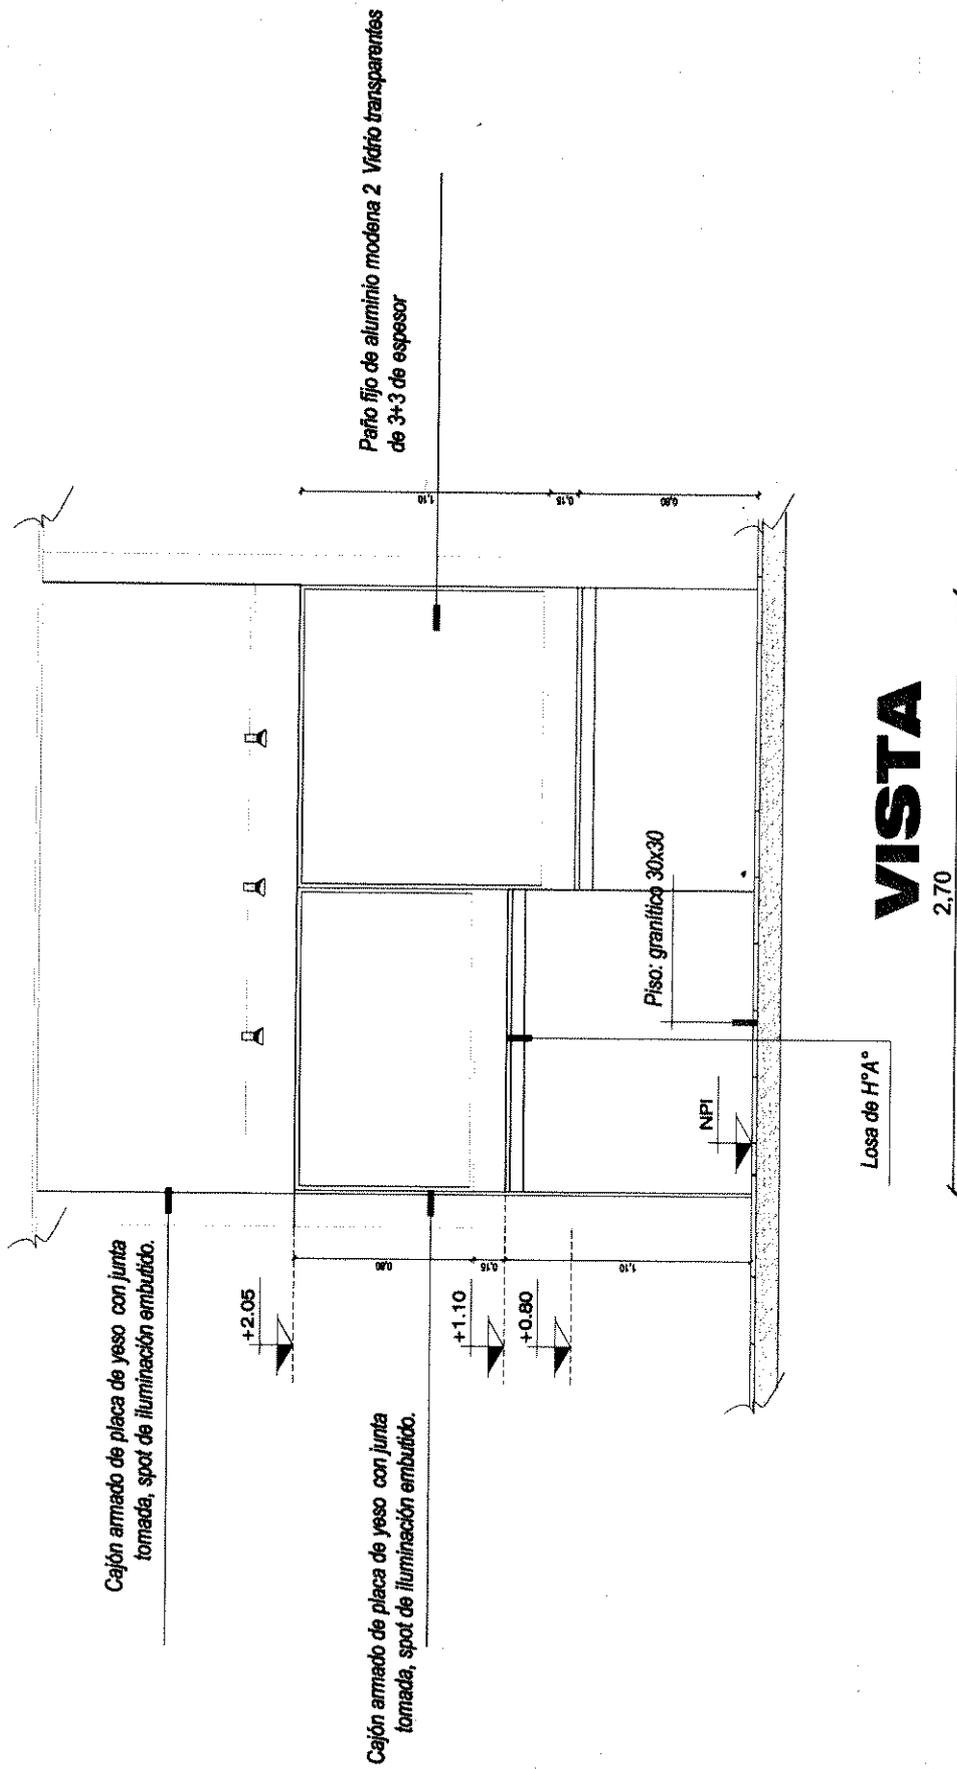

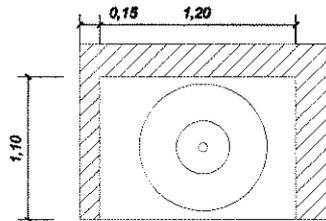


**PLANTA**  
Esc: 1:50

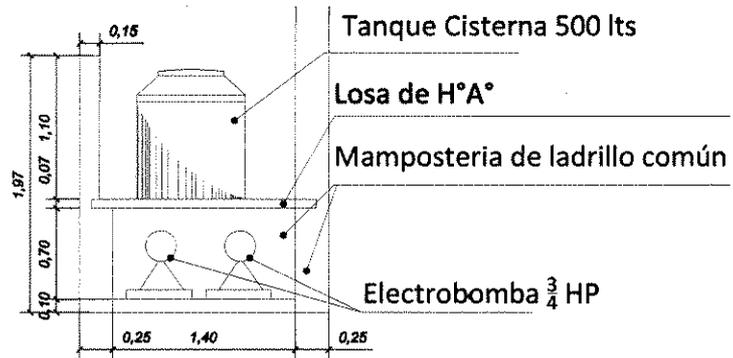

**CORTE**

MAMPOSTERIA DE LADRILLOS COMUNES JUNTA ENRASADA

PINTURA SILICONADA

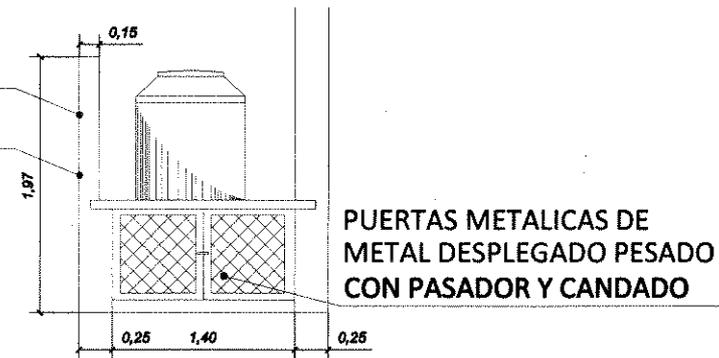

**VISTA**

	<p>Obra: Construcción Juzgado de Paz San Luis del Palmar</p>	<p><b>UBICACION</b></p>	<p>Plano N°: <b>33</b></p>
	<p>Plano: Tanque de Bombeo</p>		<p>Escala: <b>1:100</b></p>
	<p>Proyecto y Dirección: Arq° Elele María del Socorro Pérez Bertolini Arq° Patricia Sala</p>		<p>Septiembre 2019</p>
	<p>Diseño Estructural: Ing. Eduardo J. Caparó Diseño Inst. Eléctrica: Ing. Manuel Espasandín</p>		