

Cuadro de Superficies		
Parcelas	Superficies	Part. Inmb.
1	0ha 21a 57ca	Q1-6936-1
2	1ha 92a 72ca	Q1-3082-2
Total	2ha 14a 29ca	

NOTAS:


- * Medidas lineales expresadas en metros.
- * Rumbo adoptado del lado A-B de la Mra. N° 4008-T para el mismo lado del presente.
- * Firma como comitente el Dr. Luis Eduardo Ray Vasquez, debido a que la Parcela N° 1 fue donada por la Municipalidad de Saladas al Superior Tribunal de Justicia de la Provincia de Corrientes.

REFERENCIAS:

- Mojon de madera colocado.
- Ø Mojon de madera encontrado de la Mra. 4008-T.
- Poste esquinero.
- Línea de mensura.
- Alambrado.
- o o Arboles naturales.
- ▨ Construcción.


Detalles de Ochavas Proyectadas

Esc. 1:200

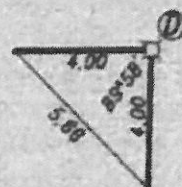

Sup. 8.00m²

a Ruta Nac. 118 Avda. Pujol

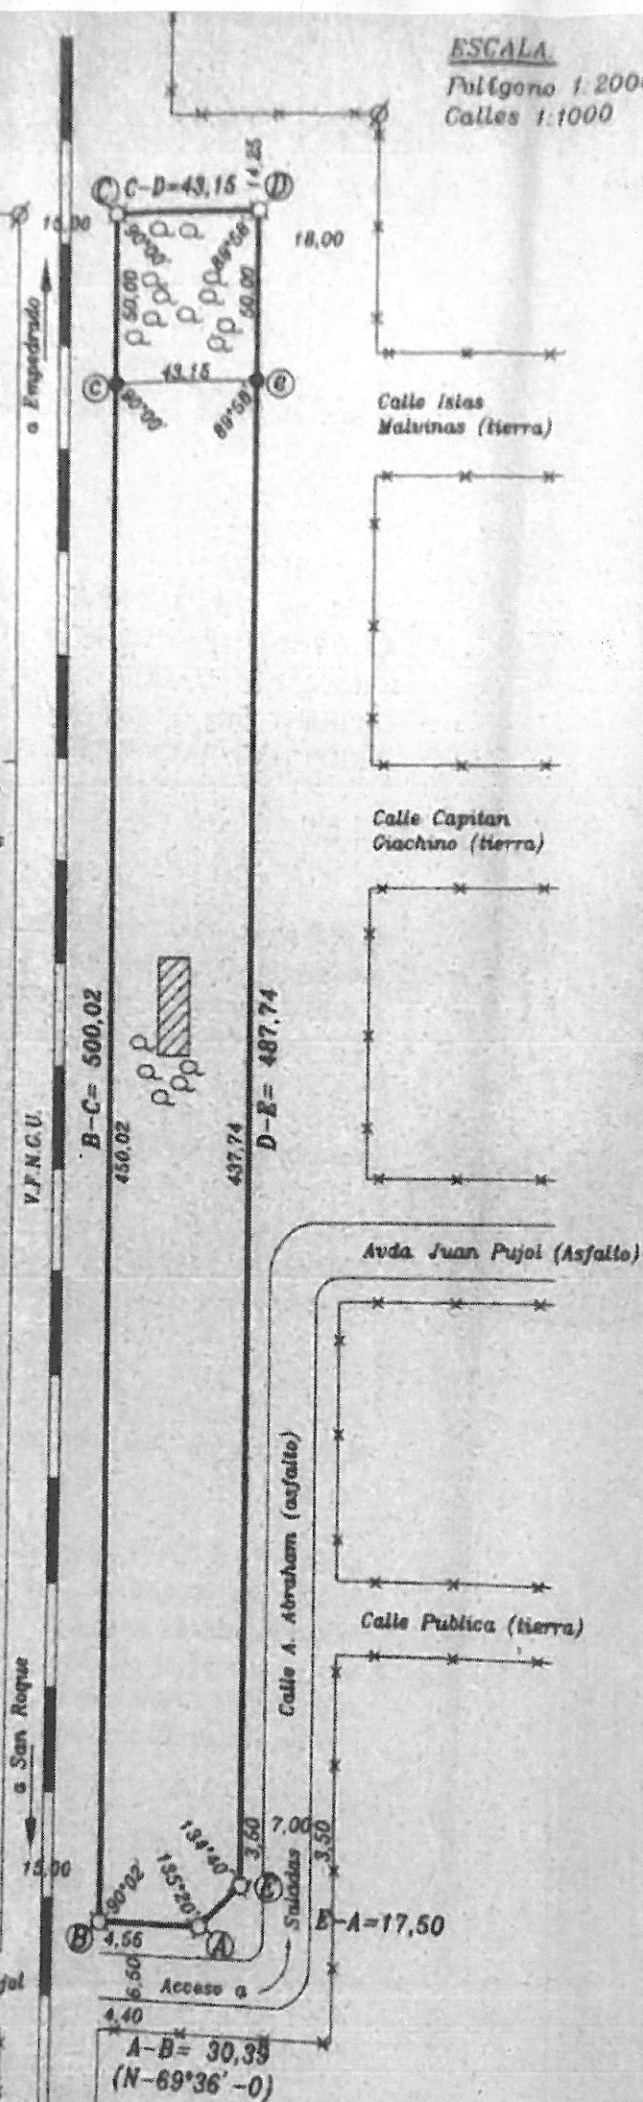

ESCALA
Polígono 1:2000
Calles 1:1000

Objeto: DIVISION EN BASE A LA MENSURA N° 4008-T

Carácter: PARTICULAR

Provincia de Corrientes - República Argentina.

Departamento: SALADAS.

Lugar: Ejidos de Saladas.

Propiedad de:



MUNICIPALIDAD DE SALADAS

05 JUL. 2021

Dra. MARIA SILVANA YEDRO
Prosecretaria Administrativa
Superior Tribunal de Justicia Ctes.

Ubicación: Primera Sección.

Dominio:


Reg. Prop. Imn. Pcia: Folio Real Matricula N° 6449 - Año 2018 - Saladas.

Reg. Prop. Imn. Mpal: No poseé.

Partida Inmobiliaria: Q1-3082-2.

Mensuras Consultadas: 1737-T; 1988-T; 2123-T; 2413-T; 3628-T; 4008-T.

CROQUIS DE UBICACION

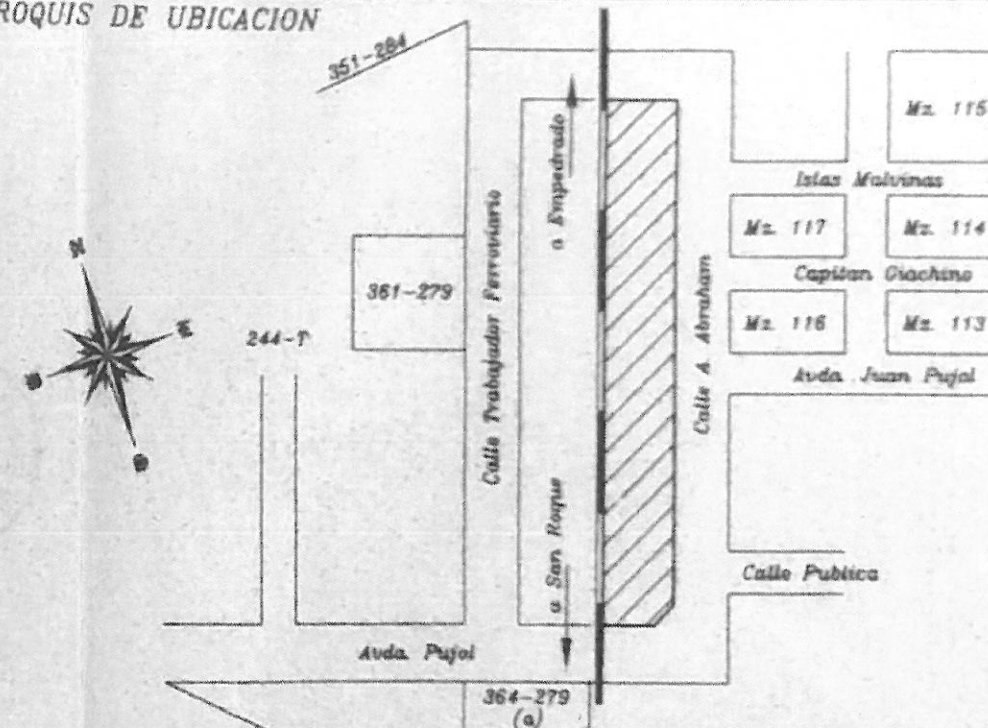

Ciudad de Saladas, Dpto. Saladas, 30 de Diciembre de 2019.

HORACIO ARRIOLA IGLESIA
AGRIMENSOR NACIONAL
Mat.C.P. 1245 - D.G.C. 648
Dom. Bolívar N° 1730-Cas

Dr. Luis Eduardo Ray Vasquez
Presidente Superior Tribunal de Justicia
D.N.I.: 22.937.258
Dom. Carlos Pellegrini N° 934 - Corrientes

Plano Vleado - Ley 2567 Art. 35 - Inc. 8

Insolador: Horacio Arriola Iglesias

Boleta N° 13400 - Derechos Abonados

09/07/20

de 20

AGRIMENSORA
D.G.C. y C. Zona 3

4182-T

Julio 2020